会签专业	姓名	签名	会签专业	姓名	签名
建筑			暖通		
结构					
电气					
给排水					

上层植物苗木表

序号	苗木种类	数量		规格CM					备注
		(株)	M2	高度CM	胸径CM	蓬径CM	地径CM	分支高CM	
1	香樟A	6		600-650	25	450-500		220-250	移植苗 姿态好 全冠 杆直 树型优美 精品苗
2	香樟B	7		550-600	20	400-450		200-220	移植苗 姿态好 全冠 杆直 树型优美 树形统一
3	香樟C	23		500-550	18	380-400		180-200	移植苗 姿态好 全冠 杆直 树型优美 树形统一
4	金桂A	5		400		350	15		移植苗 姿态好 全冠 精品苗
5	金桂B	11		350		300	12	80-100	姿态好 全冠

下层植物苗木表

序号	苗木种类	数量		规格CM					备注
		(株)	M2	高度CM	胸径CM	蓬径CM	地径CM	分支高	
1	草坪(草毯)		3082						满铺 百慕大+黑麦草混播草坪 带沙(1-2cm的铺设厚度) 细沙 秋季追播黑麦草20g/m2
2	种植土		150m3						估量 按实际算 仅限绿化微地形改造
3	营养土		155m3						估量 按实际算 铺设厚度为5cm
4	清表		3082						估量 按实际算

备注：1、骨干苗木进场前，施工单位应先提供实景照片，经建设方、设计方、监理方三方认同后,方可实施。

2、苗木表中苗木的规格均为修剪后的规格。

设计单位

江苏文博建筑设计有限公司

JIANGSU WENBO
ARCHITETURAL DESIGN Co,Ltd

证书等级: 甲 级
证 书 号: A132012796

版权所有
我公司已投保设计责任保险
施工时须以标注尺寸为准
施工单位须现场校验尺寸
如有不符须立即通知设计单位
本图须加盖本院出图签章，否则一律无效

〔注册工程师盖章处〕

〔出图专用章盖章处〕

〔发图负责人盖章处〕 〔设计监理专用章盖章处〕

建设单位

江苏索普（集团）有限公司

工程名称

索普化工基地（原）三级应急防范体系建设项目

院 长	PRESIDENT	景云平	
审 核	EXAMINED	黄斌	
专业负责人	IN CHARGE OF SPECIALITY	黄斌	
项目负责人	PROJECT ENGINEER	黄斌	
校 对	CHECKED	钱磊	钱磊
设 计	DESIGNED	胡延仁	胡延仁
绘 图	DRAWN	胡延仁	

图 名 TITLE

苗木清单

专 业 SPECIALITY	景观
设计阶段 DESIGN STAGE	施 工 图
比 例 SCALE	—
日 期 DATE	2023.04
图 号 DRAWING NO.	景施 PA 1
设计编号	2023-033
设计合同号	

会签专业	姓名	签名	会签专业	姓名	签名
建筑			暖通		
结构					
电气					
给排水					

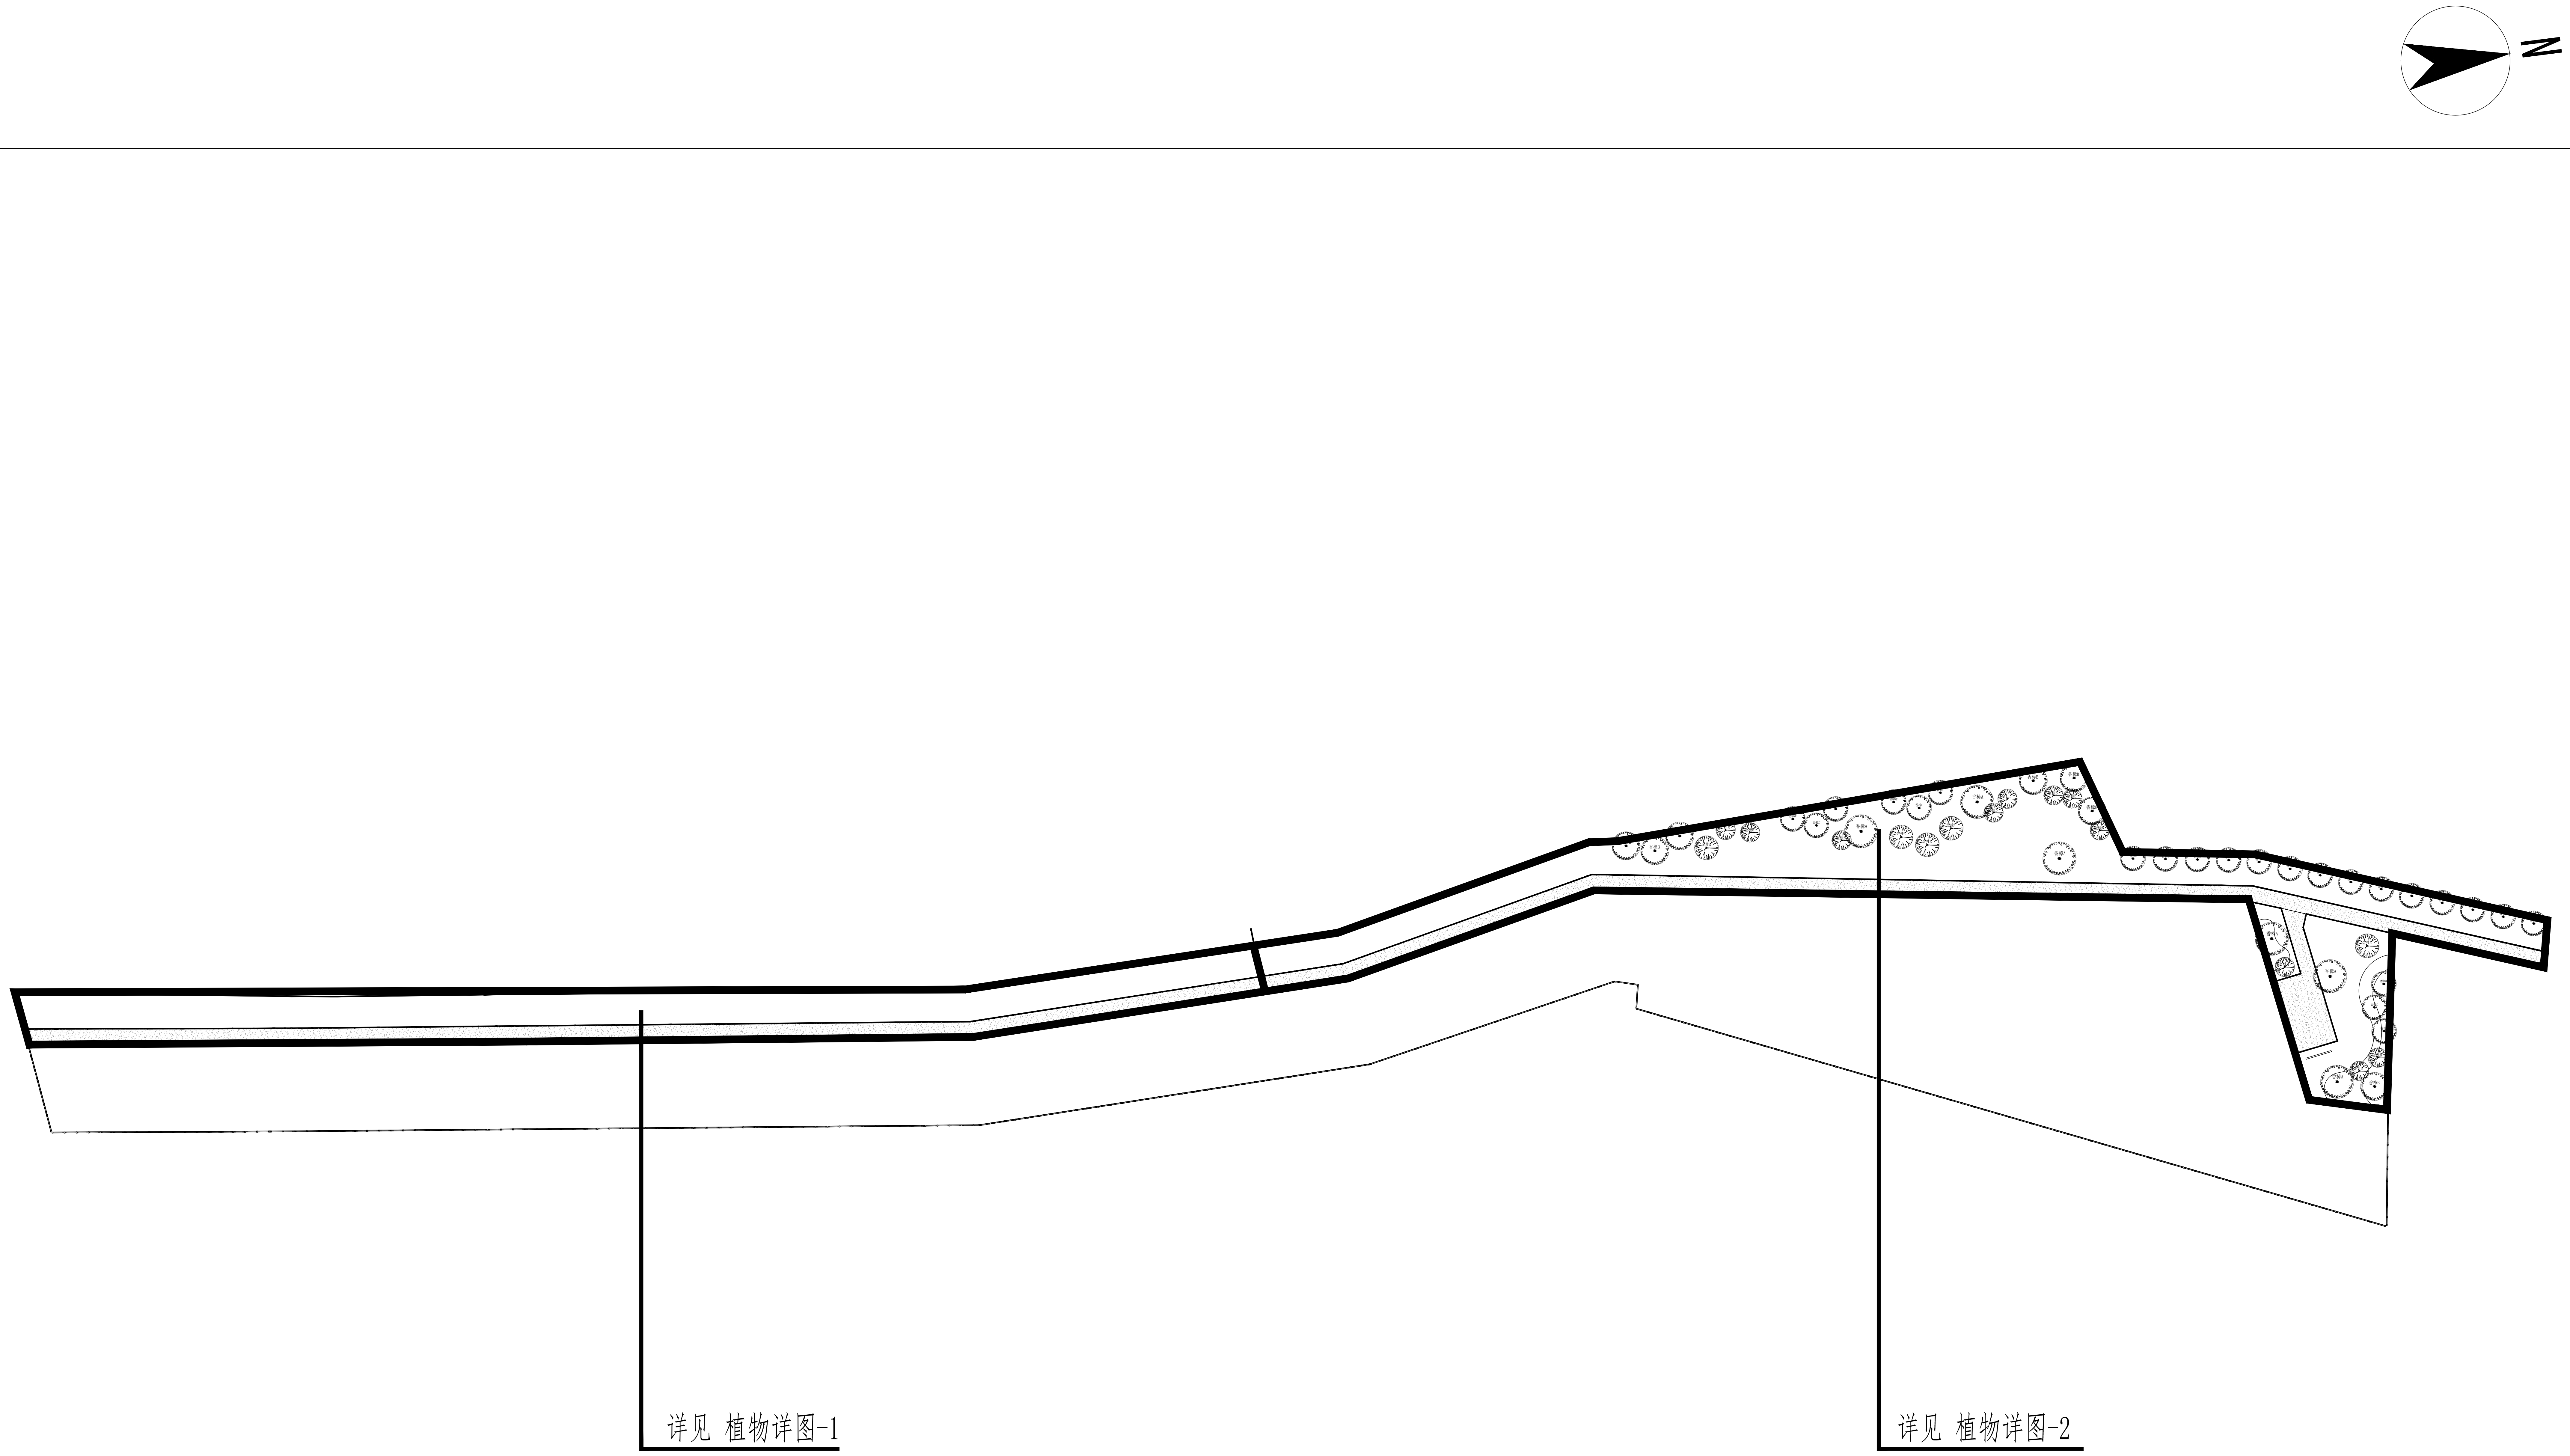

植物总平面图 1:600

设计单位

江苏文博建筑设计有限公司

JIANGSU WENBO
ARCHITETURAL DESIGN Co,Ltd

证书等级：甲 级
证 书 号：A132012796

版权所有
我公司已投保设计责任保险
施工时须以标注尺寸为准
施工单位须现场校验尺寸
如有不符须立即通知设计单位
本图须加盖本院出图签章，否则一律无效

〈注册工程师盖章处〉

〈出图专用章盖章处〉

〈发图负责人盖章处〉 〈设计监理专用章盖章处〉

建设单位

江苏索普（集团）有限公司

工程名称

索普化工基地（原）三级应急防范体系建设项目

院　长	PRESIDENT	景云平	
审　核	EXAMINED	黄斌	
专业负责人	IN CHARGE OF SPECIALITY	黄斌	
项目负责人	PROJECT ENGINEER	黄斌	
校　对	CHECKED	钱磊	钱磊
设　计	DESIGNED	胡延仁	胡延仁
绘　图	DRAWN	胡延仁	

图 名 TITLE

植物总平面图

专　业 SPECIALITY	景观
设计阶段 DESIGN STAGE	施 工 图
比　例 SCALE	—
日　期 DATE	2023.04
图　号 DRAWING NO.	景施 PA 2
设计编号	2023-033
设计合同号	

会签专业	姓名	签名	会签专业	姓名	签名
建筑			暖通		
结构					
电气					
给排水					

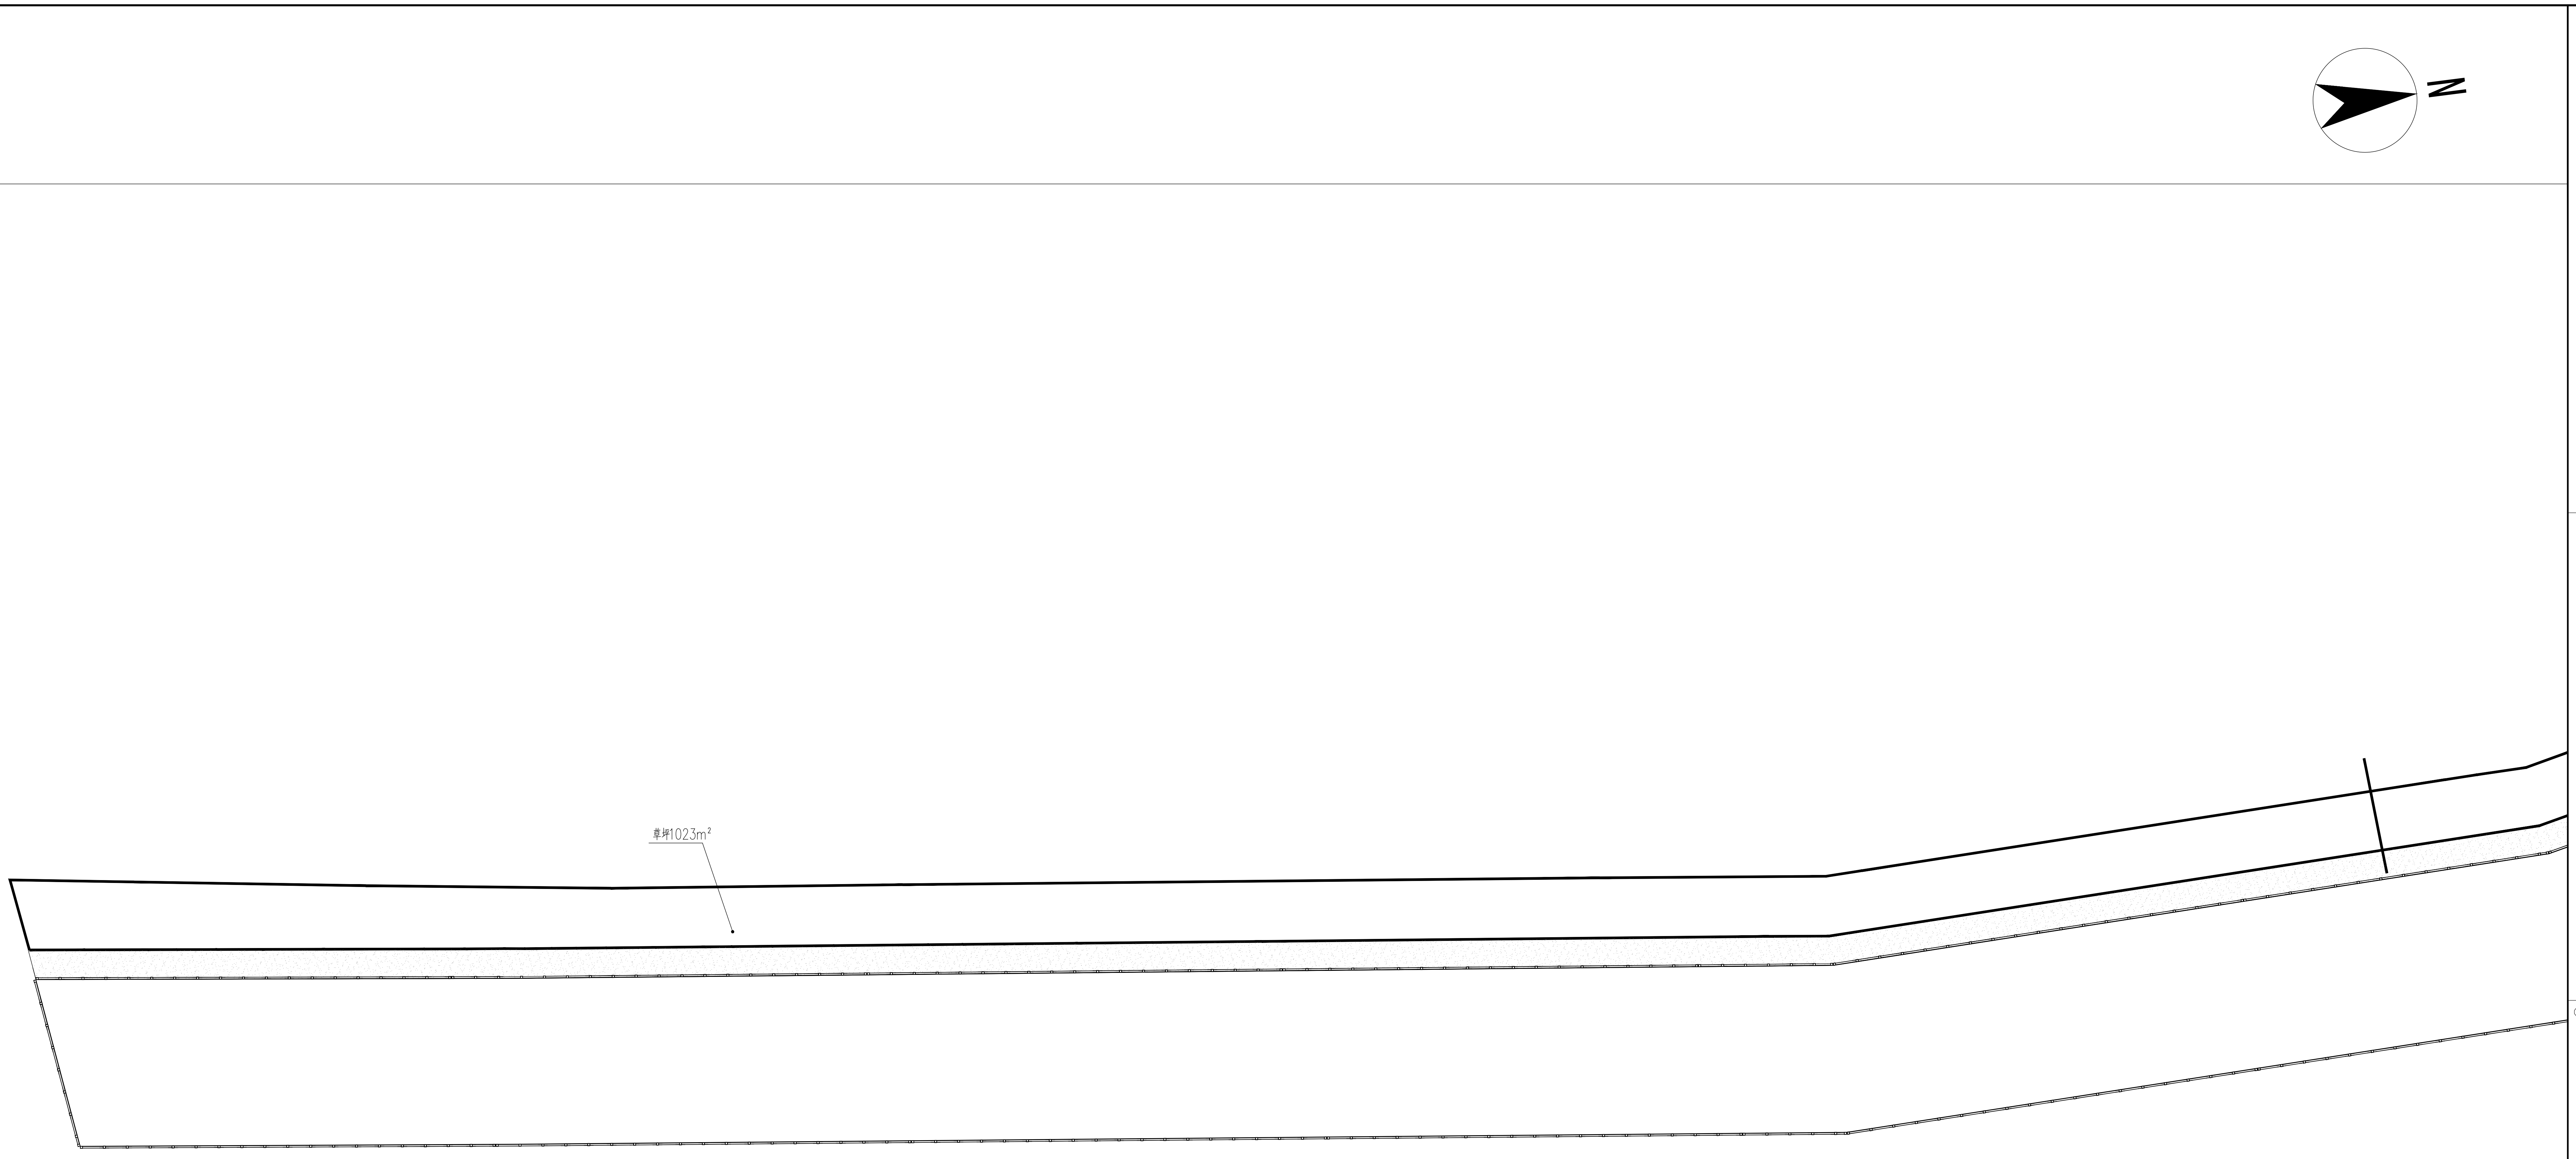

植物详图-1 1:300

设计单位

江苏文博建筑设计有限公司

JIANGSU WENBO
ARCHITETURAL DESIGN Co,Ltd

证书等级： 甲 级
证 书 号： A132012796

版权所有
我公司已投保设计责任保险
施工时须以标注尺寸为准
施工单位须现场校验尺寸
如有不符须立即通知设计单位
本图须加盖本院出图签章，否则一律无效

〈注册工程师盖章处〉

〈出图专用章盖章处〉

〈发图负责人盖章处〉 〈设计监理专用章盖章处〉

建设单位

江苏索普（集团）有限公司

工程名称

索普化工基地（原）三级应急防范体系建设项目

院　长	PRESIDENT	景云平	
审　核	EXAMINED	黄斌	
专业负责人	IN CHARGE OF SPECIALITY	黄斌	
项目负责人	PROJECT ENGINEER	黄斌	
校　对	CHECKED	钱磊	钱磊
设　计	DESIGNED	胡延仁	胡延仁
绘　图	DRAWN	胡延仁	

图 名 TITLE

植物详图-1

专　业 SPECIALITY	景观
设计阶段 DESIGN STAGE	施 工 图
比　例 SCALE	—
日　期 DATE	2023.04
图　号 DRAWING NO.	景施 PA 3
设计编号	2023-033
设计合同号	

会签专业	姓名	签名	会签专业	姓名	签名
建筑			暖通		
结构					
电气					
给排水					

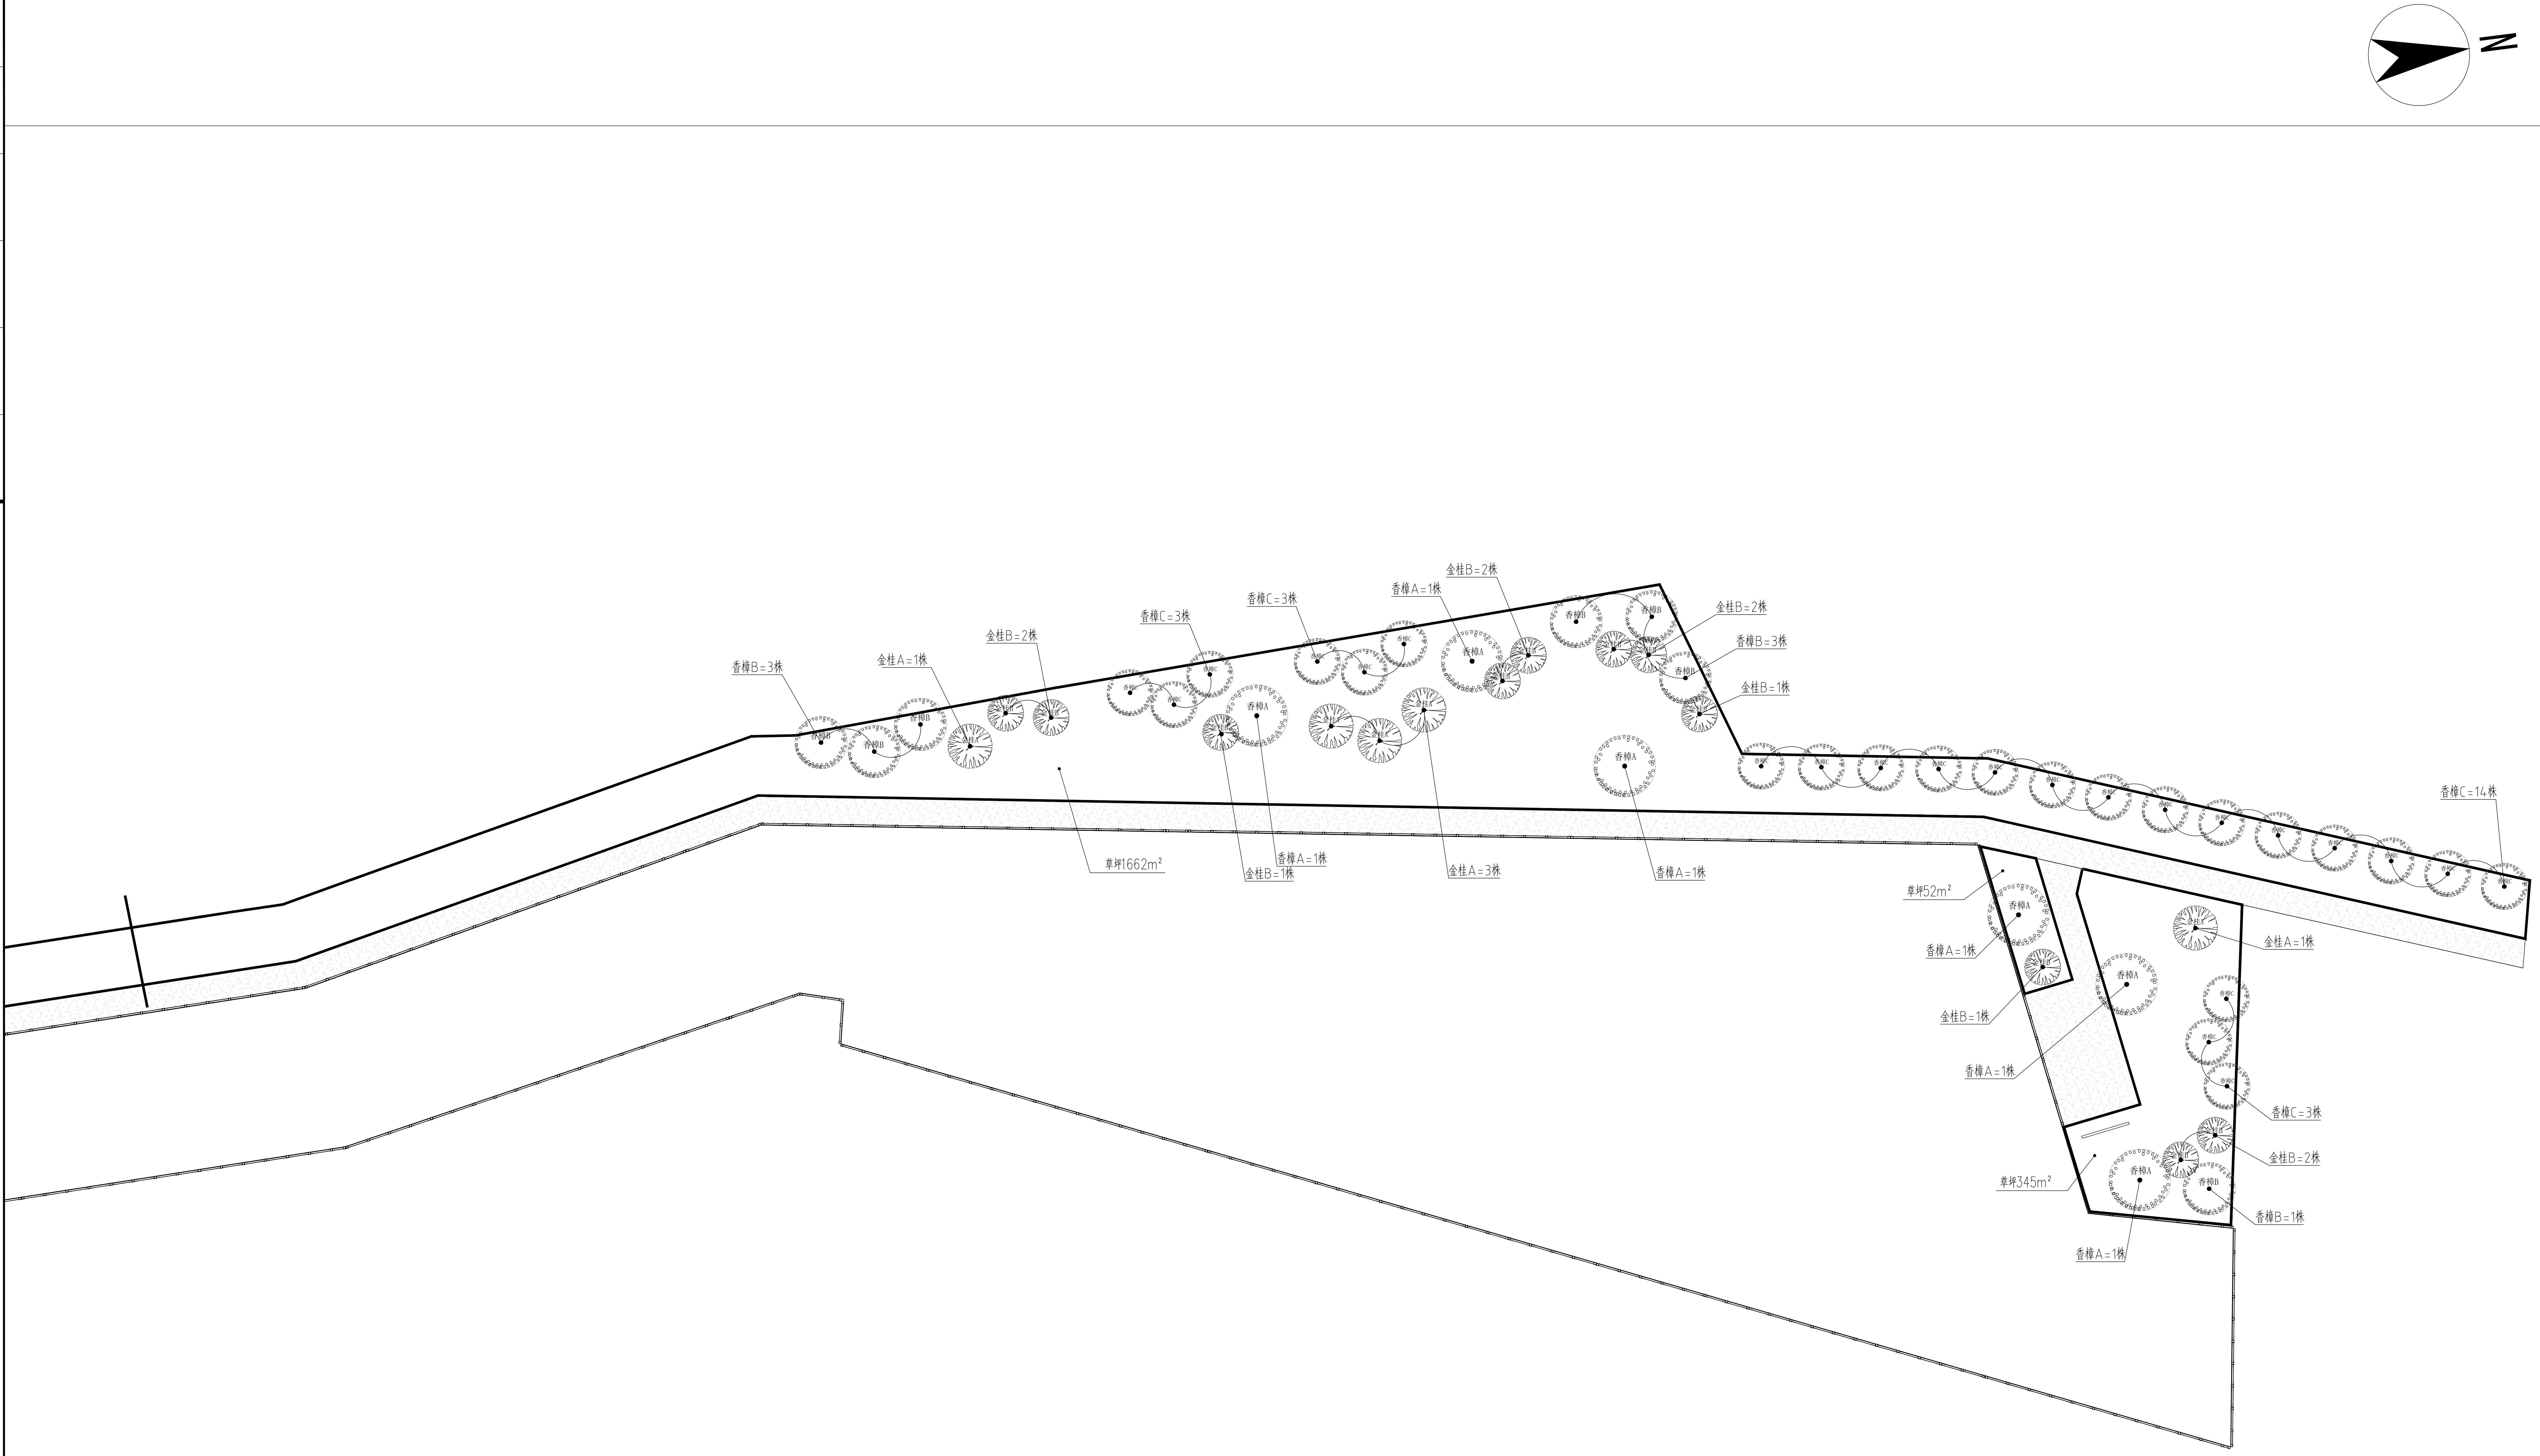
N
香樟B=3株
金桂A=1株
金桂B=2株
香樟C=3株
香樟C=3株
香樟A=1株
金桂B=2株
金桂B=2株
香樟B=3株
金桂B=1株
香樟C=14株
草坪1662m²
金桂B=1株
香樟A=1株
金桂A=3株
香樟A=1株
草坪52m²
香樟A=1株
金桂B=1株
香樟A=1株
金桂A=1株
香樟C=3株
金桂B=2株
草坪345m²
香樟B=1株
香樟A=1株
香樟A
香樟B
香樟C
金桂A
金桂B

植物详图-2 1:300

设计单位

江苏文博建筑设计有限公司

JIANGSU WENBO
ARCHITETURAL DESIGN Co,Ltd

证书等级: 甲 级
证 书 号: A132012796

版权所有
我公司已投保设计责任保险
施工时须以标注尺寸为准
施工单位须现场校验尺寸
如有不符须立即通知设计单位
本图须加盖本院出图签章，否则一律无效

〔注册工程师盖章处〕

〔出图专用章盖章处〕

〔发图负责人盖章处〕 〔设计监理专用章盖章处〕

建设单位

江苏索普（集团）有限公司

工程名称

索普化工基地（原）三级应急防范体系建设项目

院 长	PRESIDENT	景云平	
审 核	EXAMINED	黄斌	
专业负责人	IN CHARGE OF SPECIALITY	黄斌	
项目负责人	PROJECT ENGINEER	黄斌	
校 对	CHECKED	钱磊	钱磊
设 计	DESIGNED	胡延仁	胡延仁
绘 图	DRAWN	胡延仁	

图 名 TITLE

植物详图-2

专 业 SPECIALITY	景观	
设计阶段 DESIGN STAGE	施 工 图	
比 例 SCALE	—	
日 期 DATE	2023.04	
图 号 DRAWING NO.	景施	PA 4
设计编号	2023-033	
设计合同号		

会签专业	姓名	签名	会签专业	姓名	签名
建筑			暖通		
结构					
电气					
给排水					

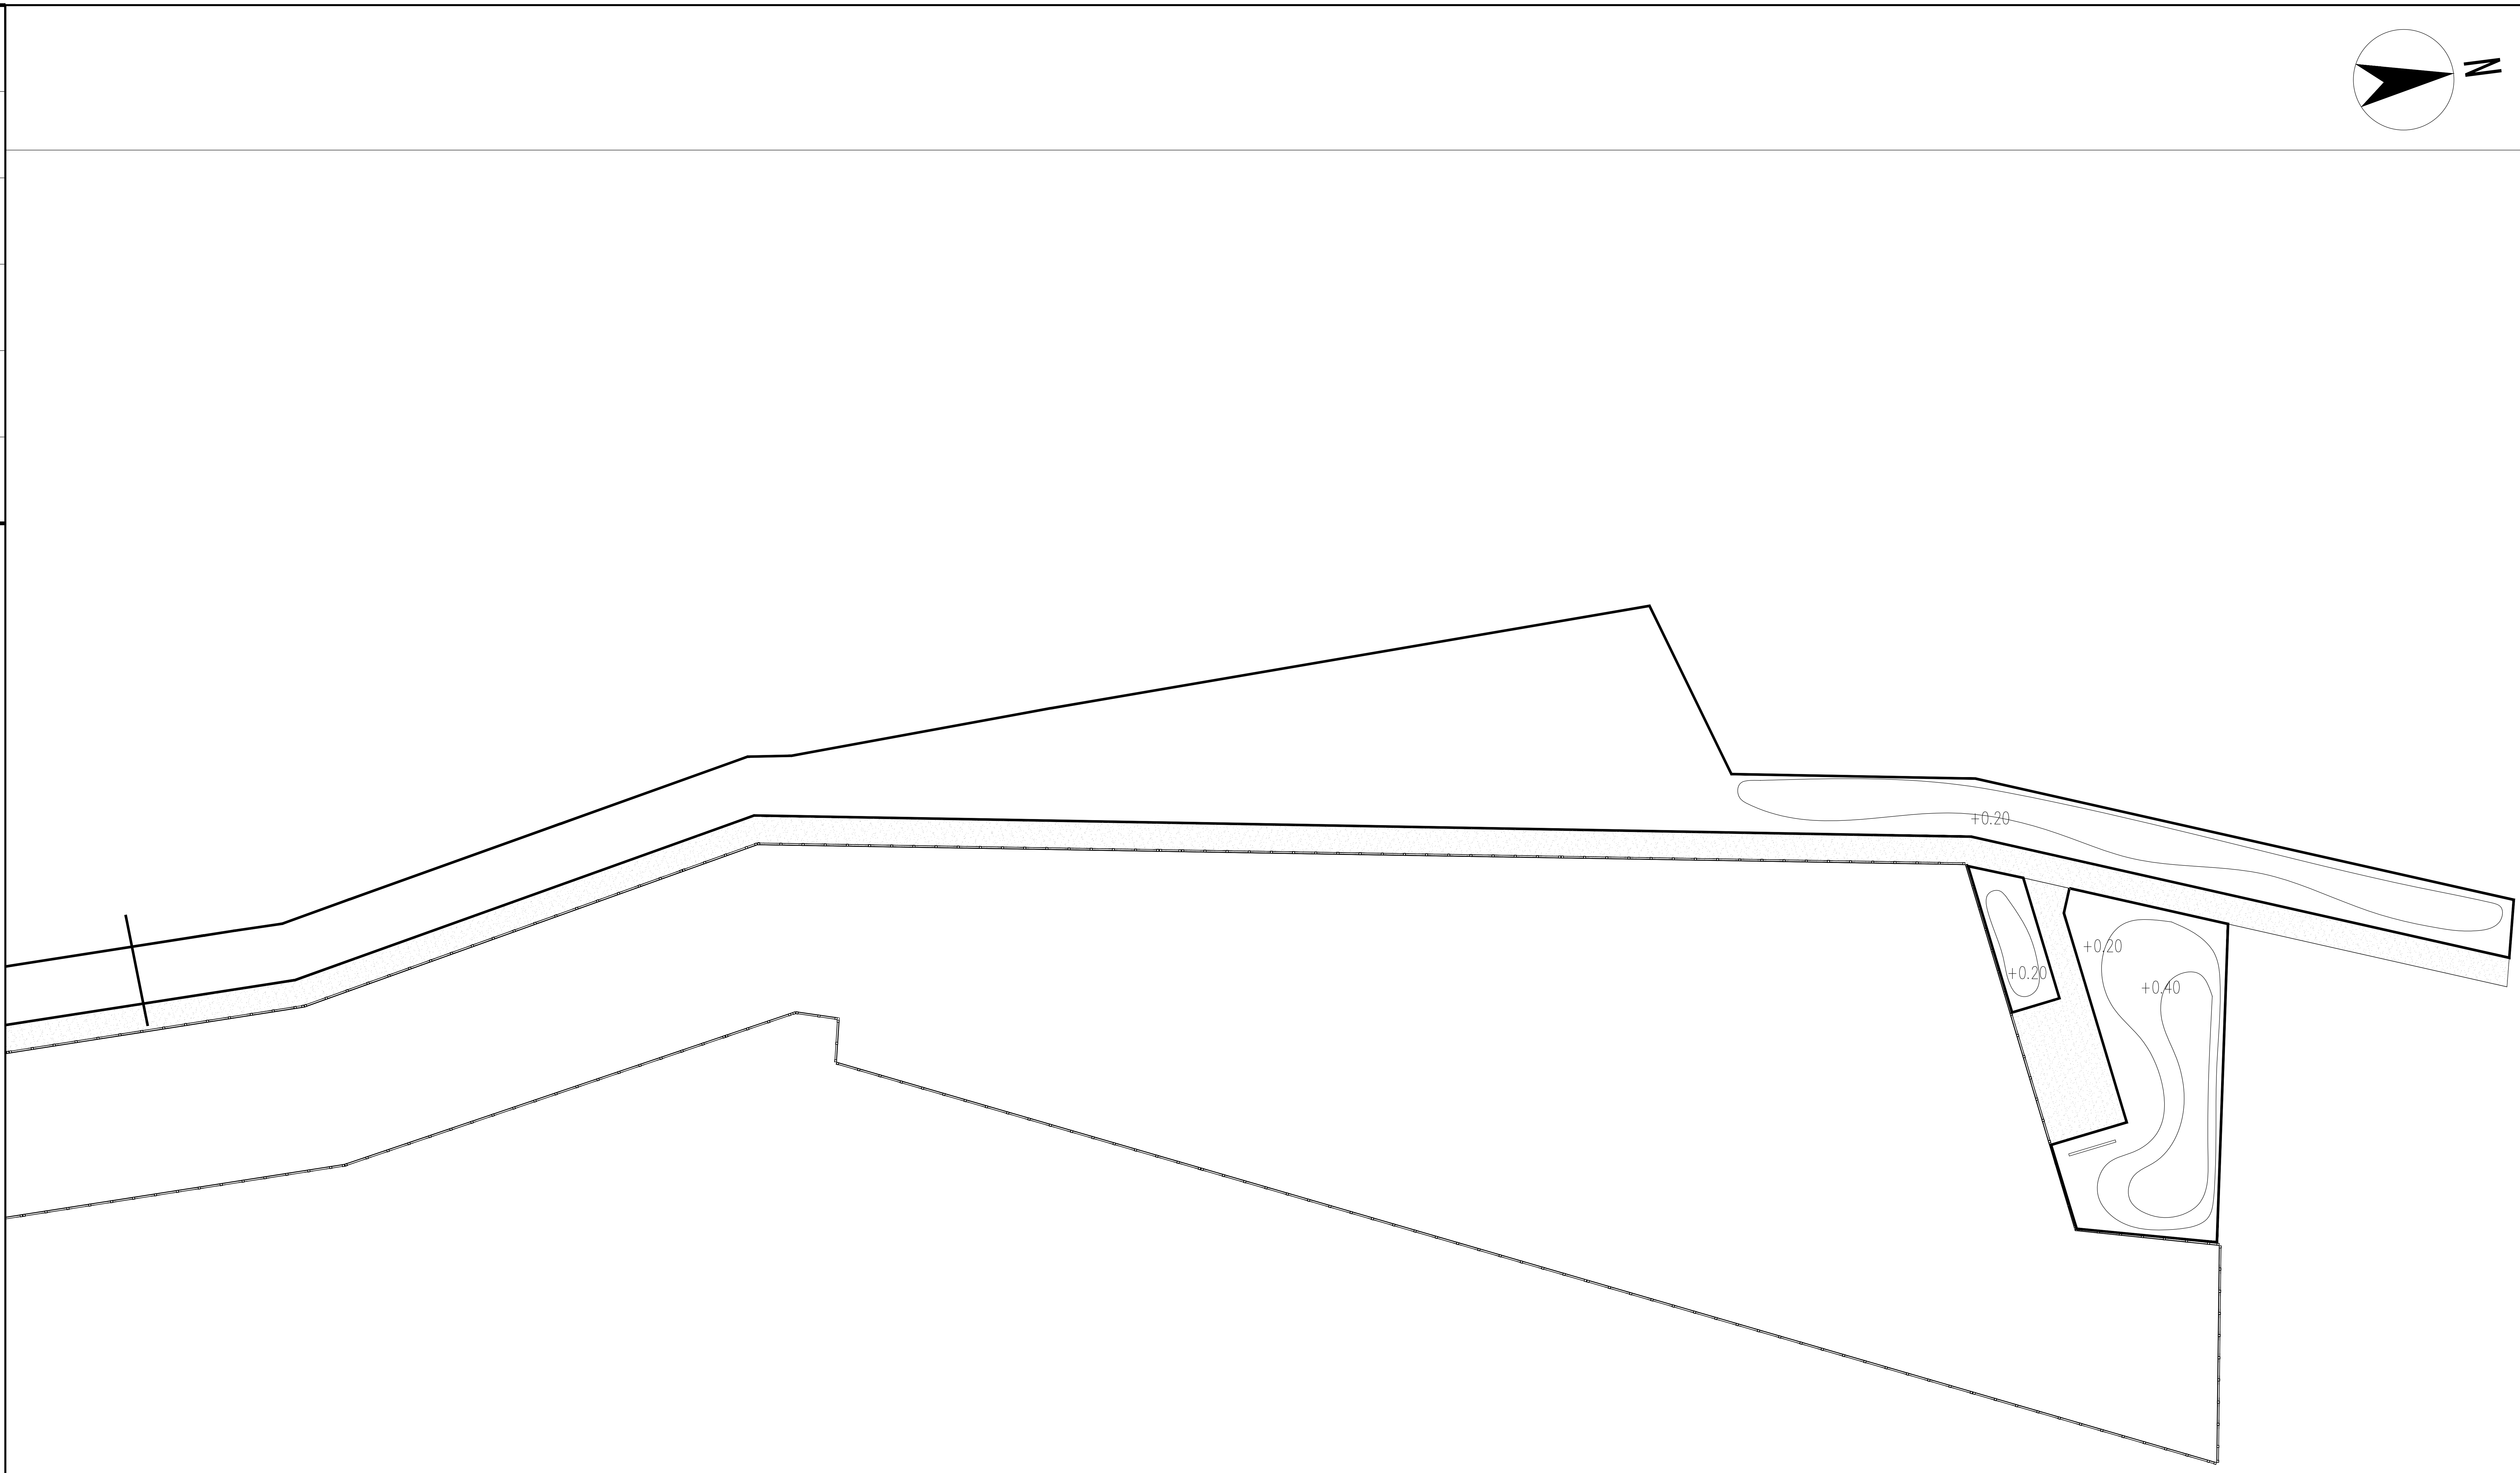

备注：1、绿化的竖向标高为相对标高，相对于周边的道路、铺装。
　　2、未标竖向的绿地正常放坡，满足3%-5%自然排水要求。

植物竖向图-2 1:300

设计单位

江苏文博建筑设计有限公司

JIANGSU WENBO
ARCHITETURAL DESIGN Co,Ltd

证书等级：甲 级
证 书 号：A132012796

版权所有
我公司已投保设计责任保险
施工时须以标注尺寸为准
施工单位须现场校验尺寸
如有不符须立即通知设计单位
本图须加盖本院出图签章，否则一律无效

〈注册工程师盖章处〉

〈出图专用章盖章处〉

〈发图负责人盖章处〉　〈设计监理专用章盖章处〉

建设单位

江苏索普（集团）有限公司

工程名称

索普化工基地（原）三级应急防范体系建设项目

院　长	PRESIDENT	景云平	
审　核	EXAMINED	黄斌	
专业负责人	IN CHARGE OF SPECIALITY	黄斌	
项目负责人	PROJECT ENGINEER	黄斌	
校　对	CHECKED	钱磊	钱磊
设　计	DESIGNED	胡延仁	胡延仁
绘　图	DRAWN	胡延仁	

图　名 TITLE

绿化竖向图-2

专　业 SPECIALITY	景观
设计阶段 DESIGN STAGE	施 工 图
比　例 SCALE	—
日　期 DATE	2023.04
图　号 DRAWING NO.	景施 PA 5
设计编号	2023-033
设计合同号	